


COUPE AA
ETAT ACTUEL
Echelle 1/100


SCFA
BIDEGAIN et de VERBIZIER
Architectes D.P.L.G.
49, rue Emile Guichonne 64000 PAU
Tel. 05 59 27 34 34
Fax 05 59 27 34 34
bidegain@wanadoo.fr

EXTENSION DE LA SALLE POLYVALENTE
 COMMUNE DE BORDERES
 DEMANDE DE PERMIS DE CONSTRUIRE
 JUILLET 2003

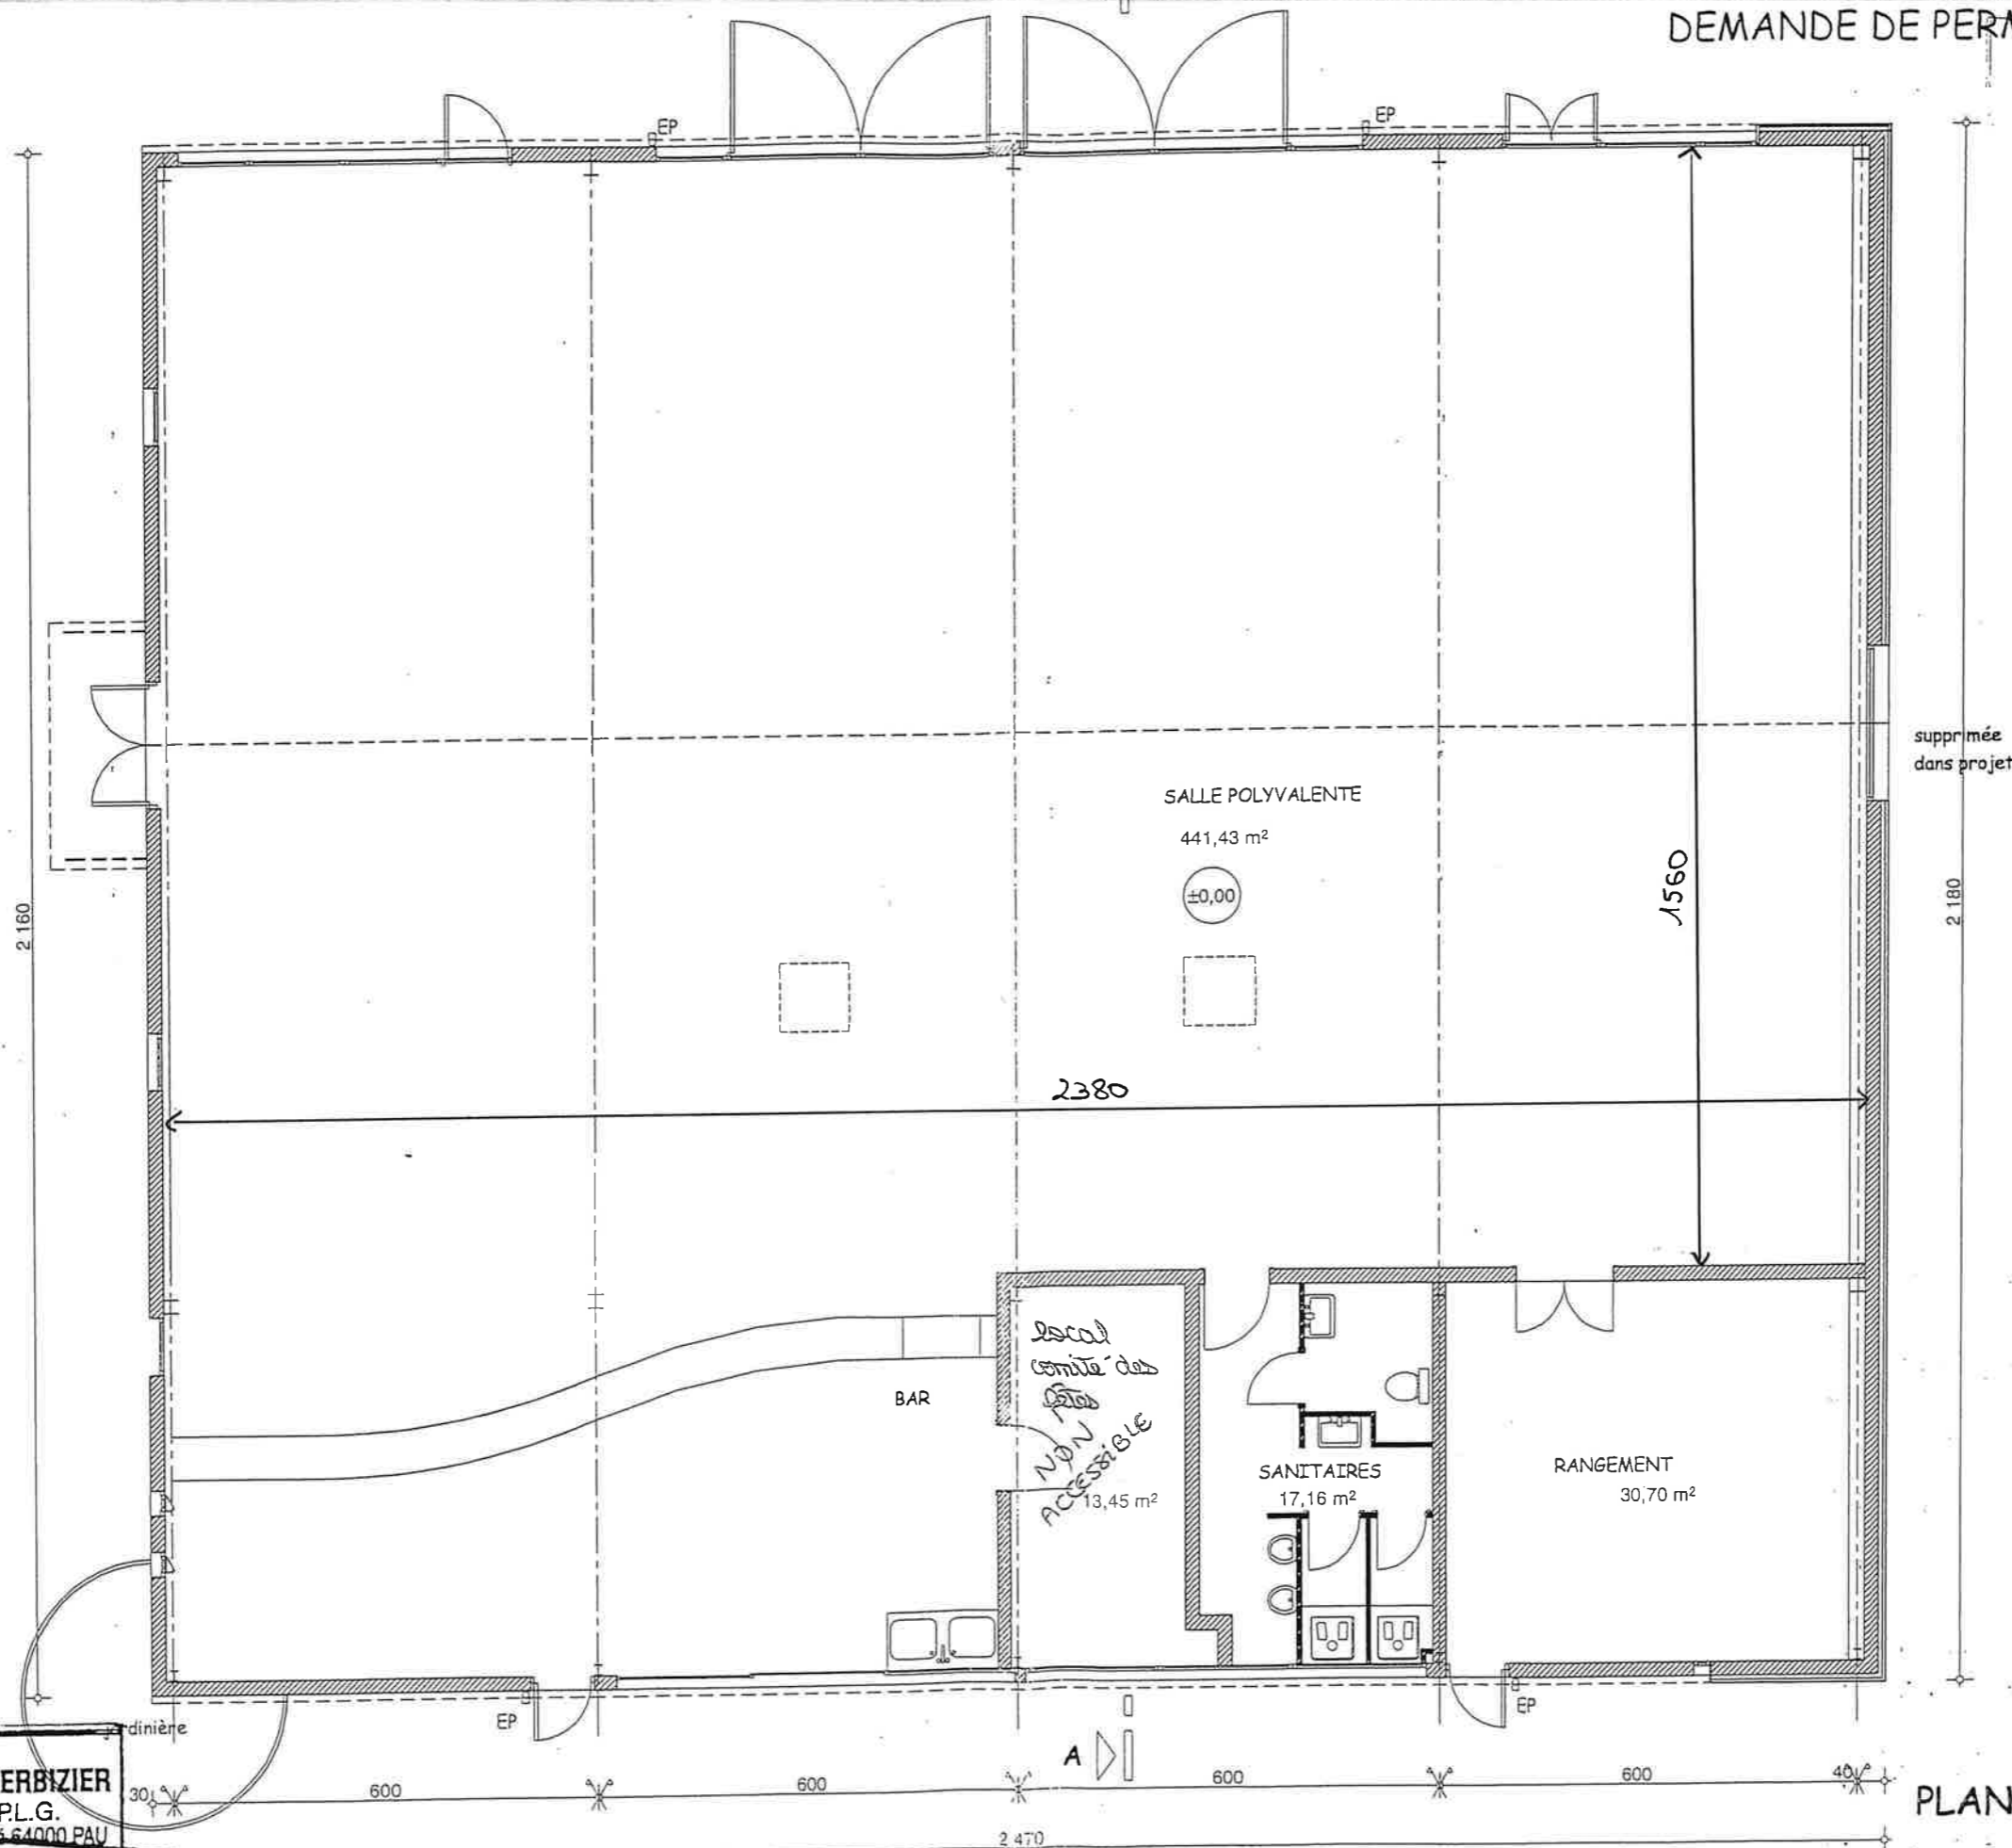

supprimée
dans projet

X
 extension salle
 polyvalente
 cf plan n°2

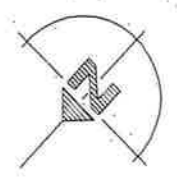

CCFA
BIDEGAIN et de VERBIZIER
 Architectes D.P.L.G.
 49, rue Emile Guichon 64000 PAU
 Tél. 05 59 27 35 07
 Fax 05 59 27 34 34
 Bidegain.et.de.Verbizier@wanadoo.fr

PLAN REZ-DE-CHAUSSEE
 ETAT ACTUEL
 Echelle 1/100

Salle polyvalente cf plan n° 1

plan n° 2
EXTENSION

Plancher sans plafond : 2,96 m

SALLE POLYVALENTE
H.S.F.R. : 2,50m
Faux Plafond démontable à dalles 60x60.
Revêtement de sol = Plinthe

TISANERIE
H.S.F.R. : 2,50m
Faux Plafond démontable à dalles 60x60.
Revêtement de sol = Plinthe

WC P.M.R.
2,81 m²

Hesavis
H.S.F.R. : 2,50m
Faux Plafond démontable à dalles 60x60.
Revêtement de sol = Plinthe

SALLE PETANQUE
H.S.F.R. : 2,50m
Faux Plafond démontable à dalles 60x60.
Revêtement de sol = Plinthe

NON ACCESSIBLE

