

plan n°2  
EXTENSION

Hauteur sous plafond : 2,36 m



H.S.F.P. : 2,50m  
Faux Plafond démontable à caillots 60x60.  
Revêtement de sol = Peinture  

**SALLE POLYVALENTE**  
151,42 m<sup>2</sup>  
H.S.F.P. : 2,50m  
Faux Plafond démontable à caillots 60x60.  
Revêtement de sol = Plancher


**SALLE PETANQUE**  
H.S.F.P. : 2,50m  
Faux Plafond démontable à caillots 60x60.  
Revêtement de sol = Peinture

**TISANERIE**  
27,86 m<sup>2</sup>  
H.S.F.P. : 2,50m  
Faux Plafond démontable à caillots 60x60.  
Revêtement de sol = Peinture

**WC PMR**  
2,29 m<sup>2</sup>

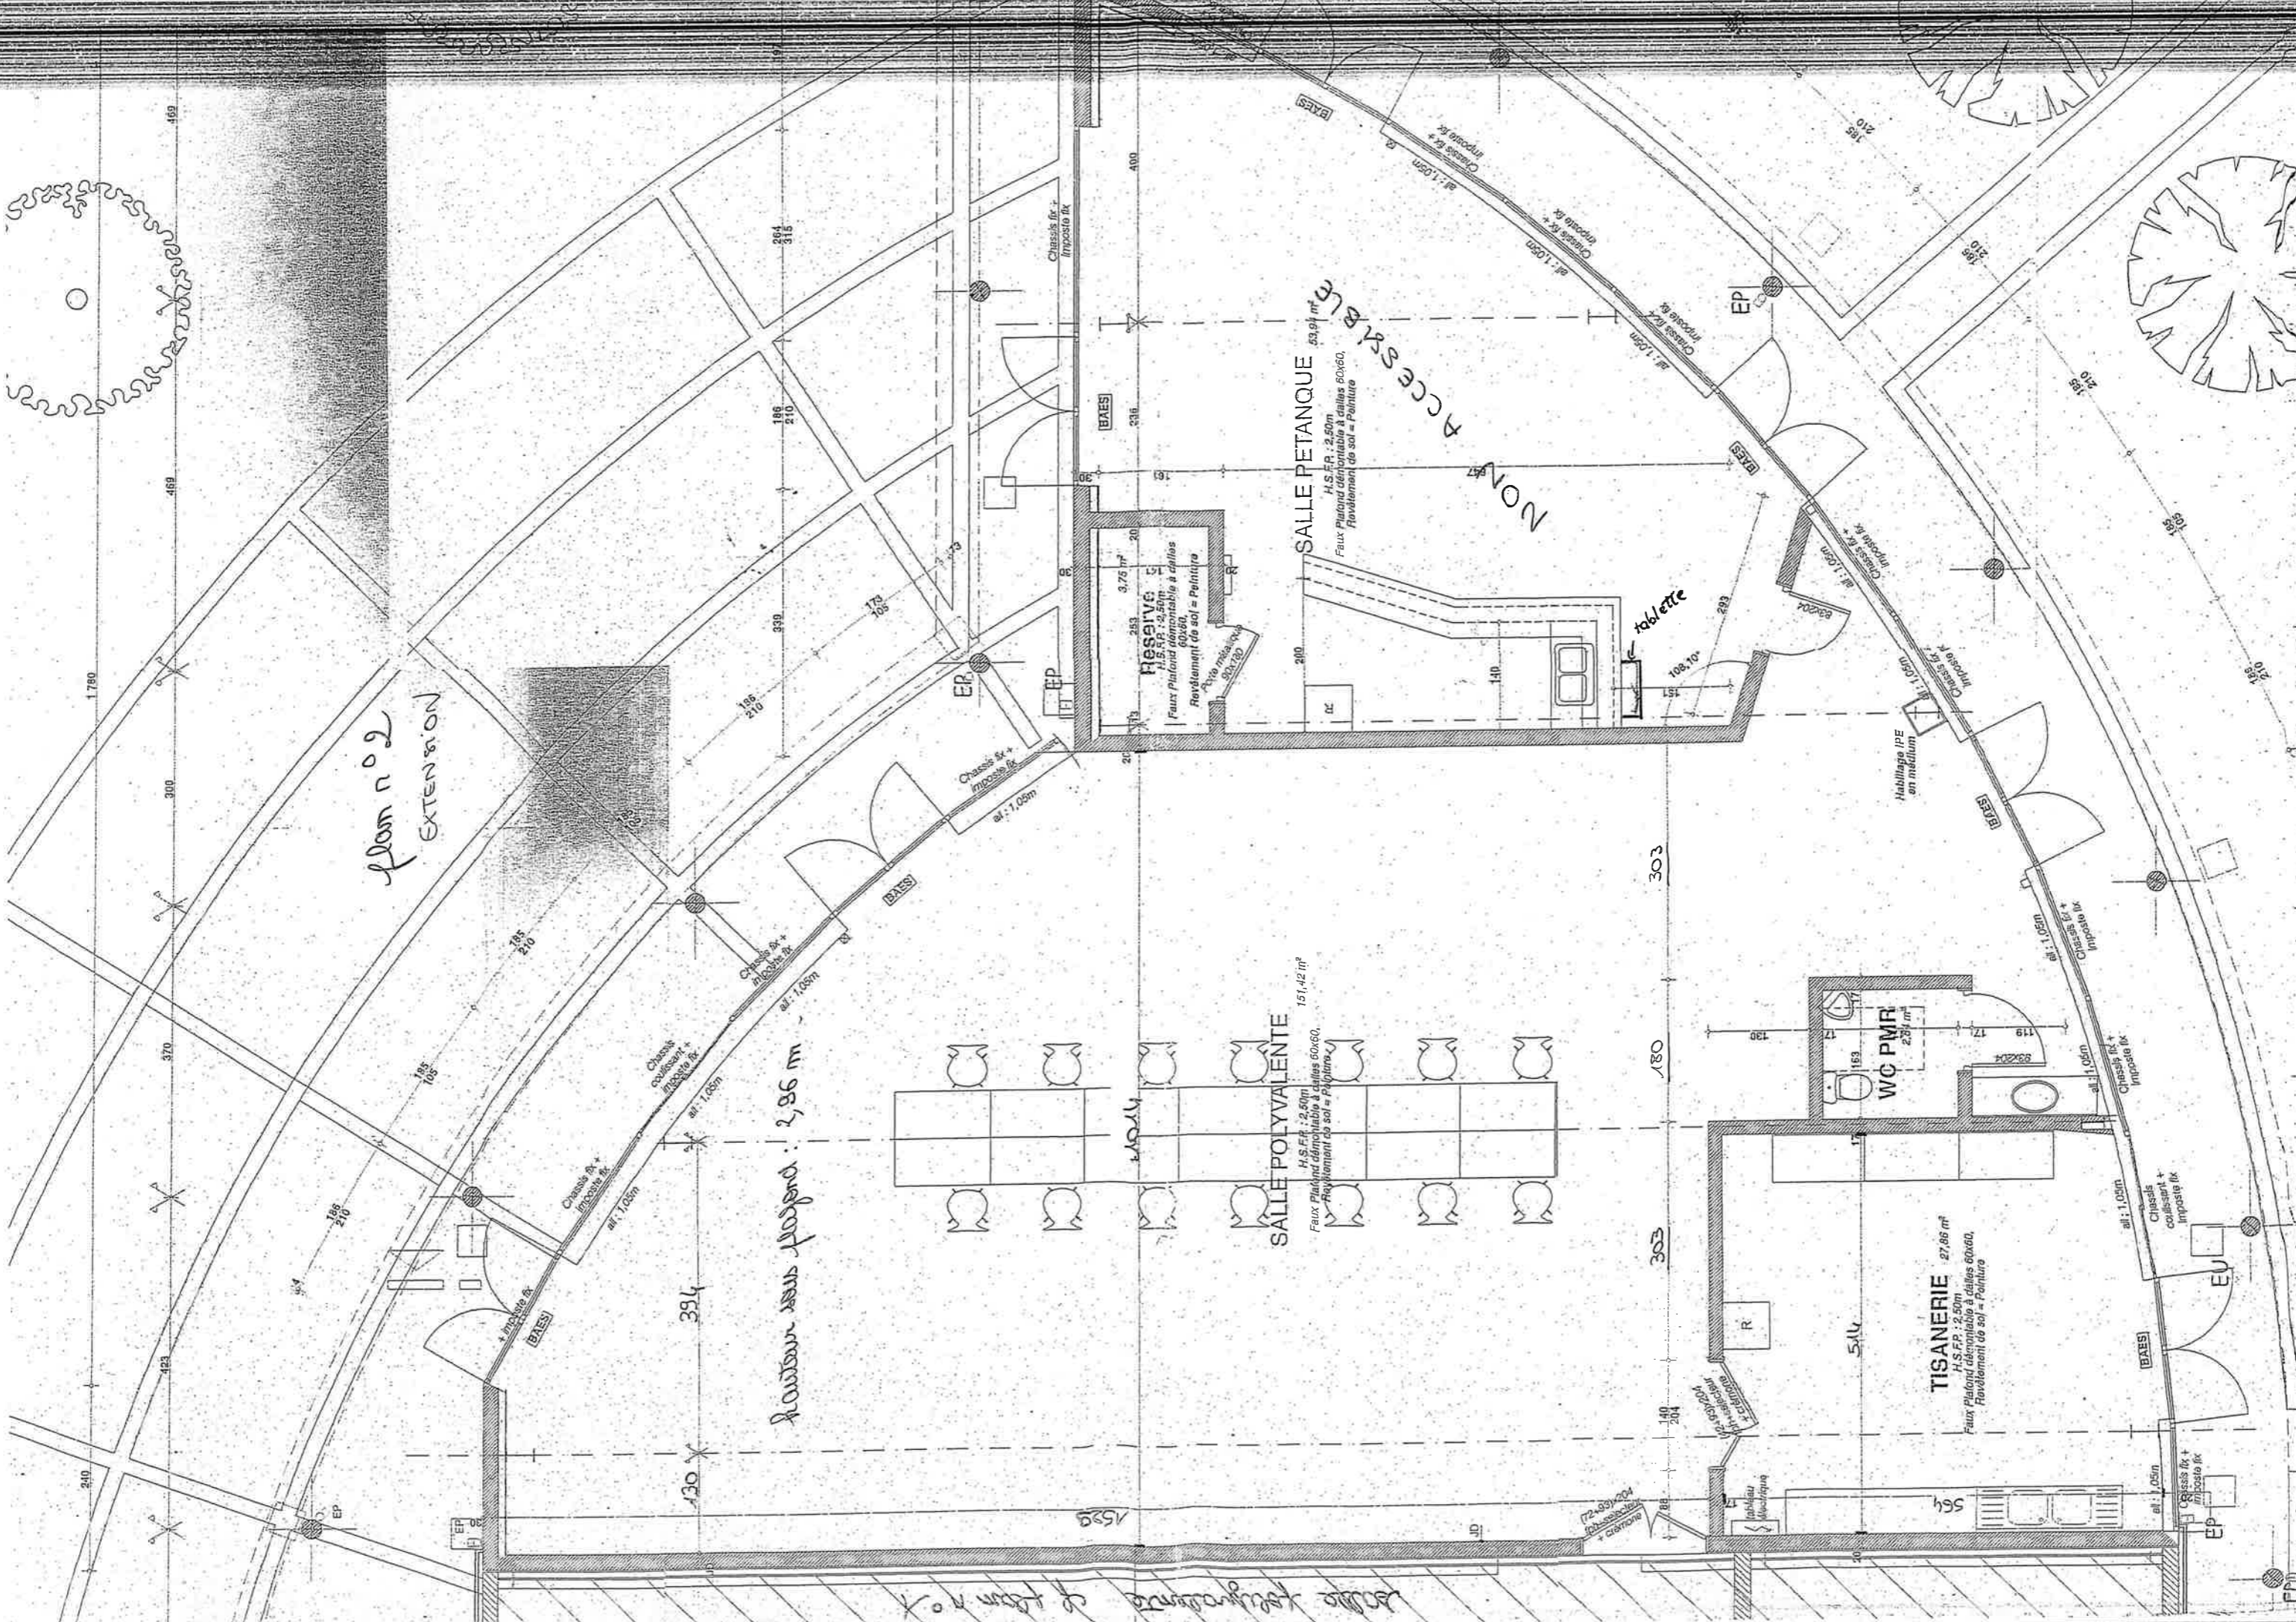


EXTENSION DE LA SALLE POLYVALENTE  
 COMMUNE DE BORDERES  
 DEMANDE DE PERMIS DE CONSTRUIRE  
 JUILLET 2003

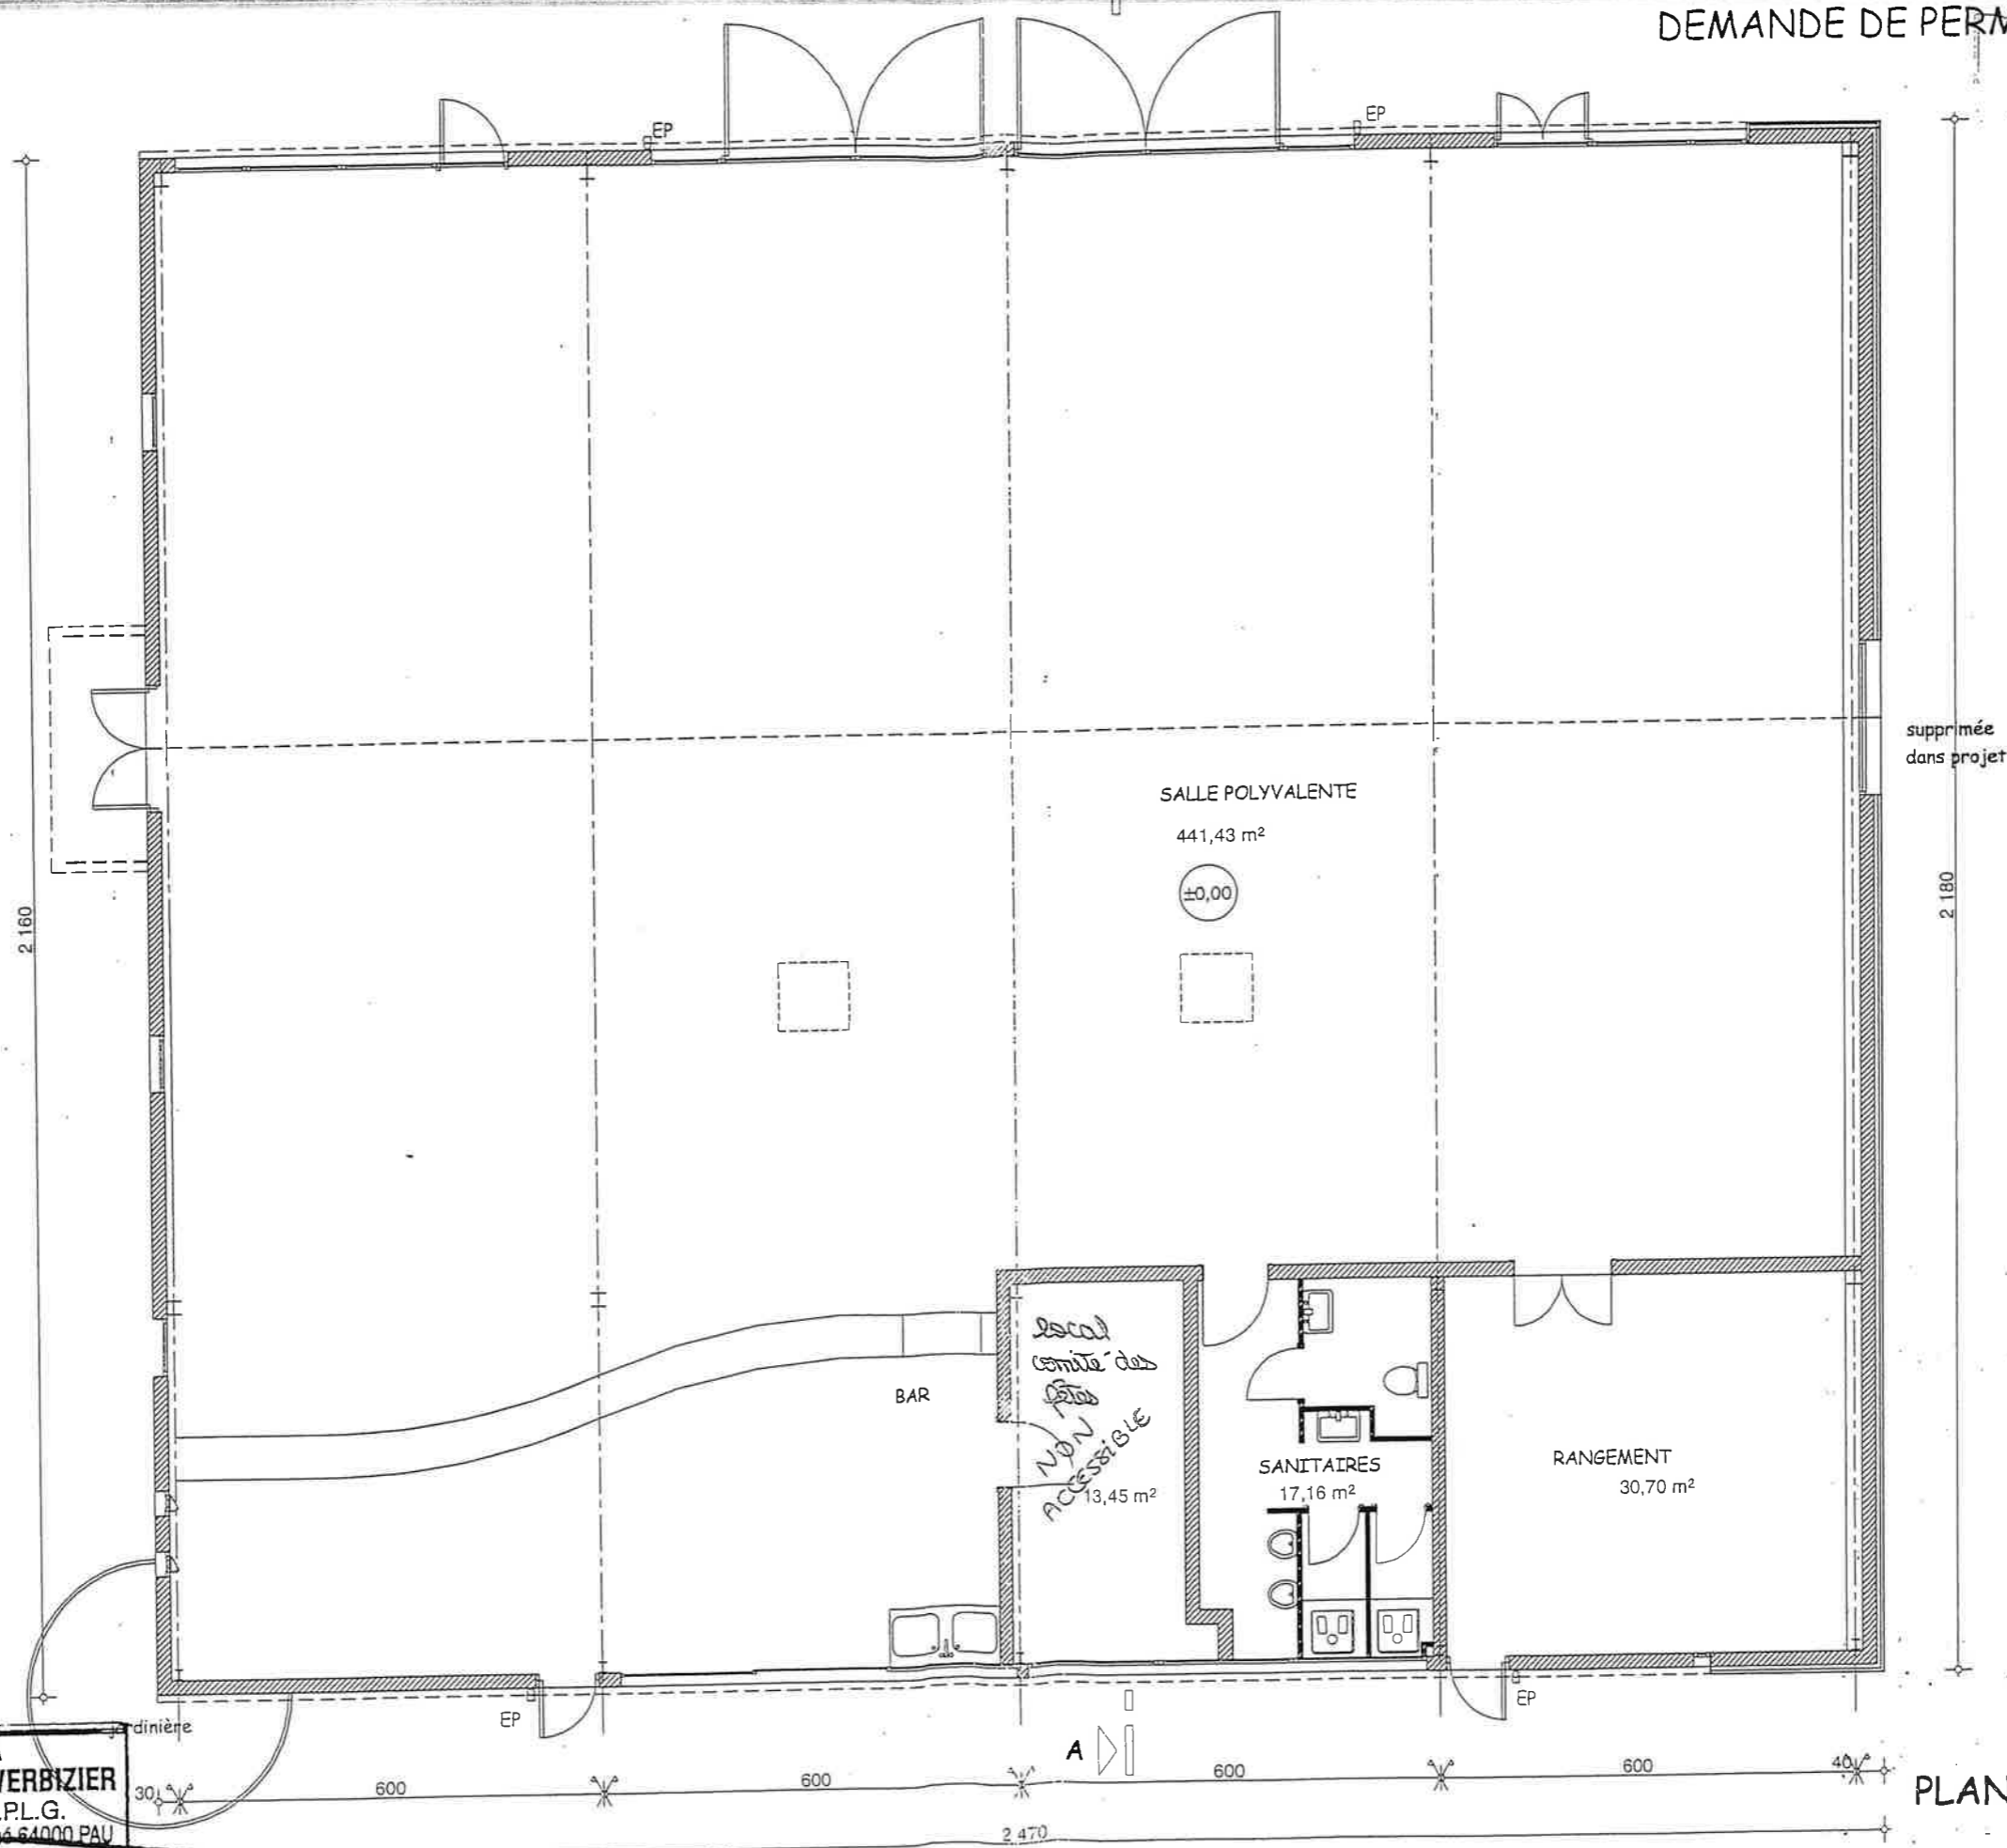

**BIDEGAIN et de VERBIZIER**  
 Architectes D.P.L.G.  
 49, rue Emile Guichonné 64000 PAU  
 Tel. 05 59 27 35 07  
 Fax 05 59 27 34 34  
 Bidegain.et.de.Verbizier@wanadoo.fr

PLAN REZ-DE-CHAUSSEE  
 ETAT ACTUEL  
 Echelle 1/100

COUPE AA  
ETAT ACTUEL  
Echelle 1/100

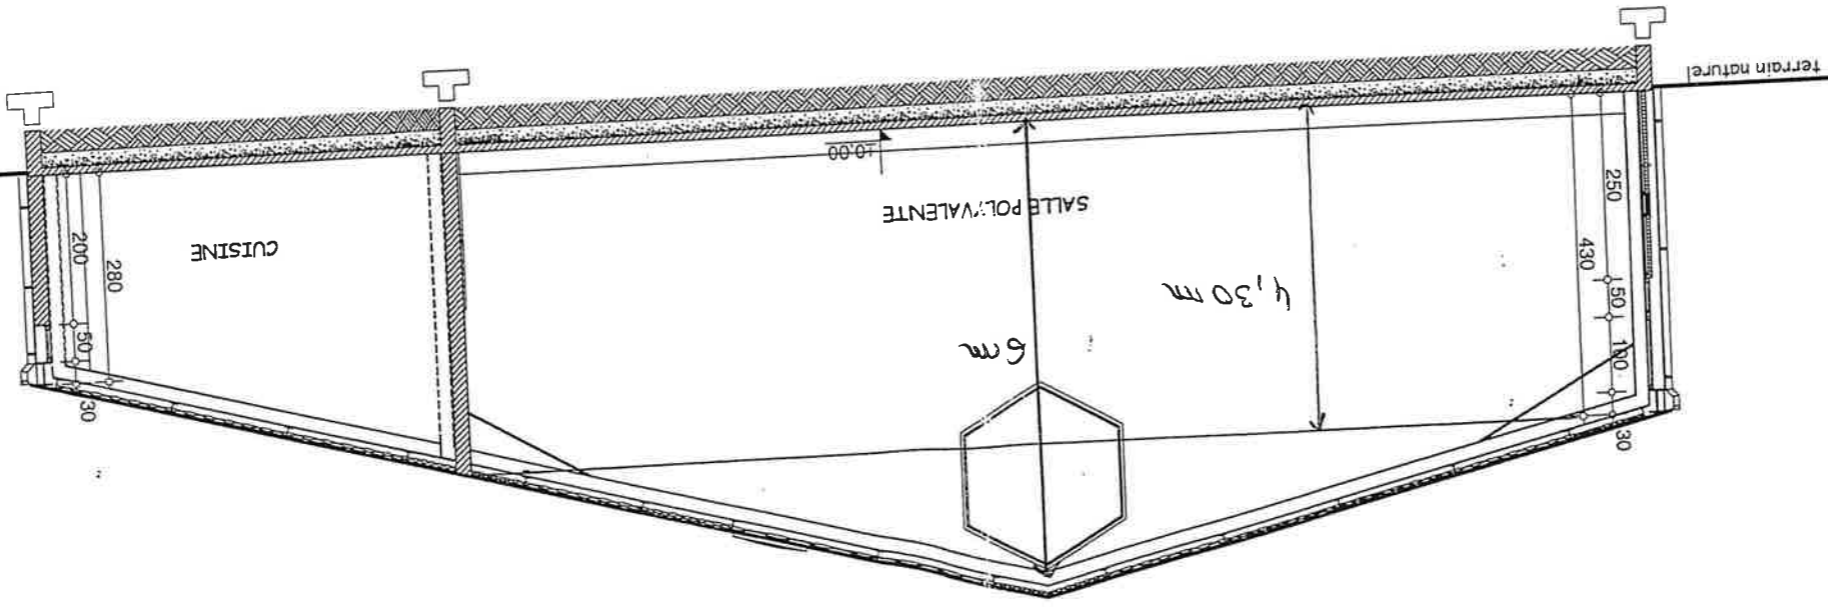

EXTENSION DE  
COMMUNE DE BORDERES  
DEMANDE DE PERMIS DE CONSTRUIRE  
JUILLET 2003

Architectes D.P.L.G.  
49, rue Emile Guichon, 64000 PAU  
Tél. 05 59 27 34 34  
Fax 05 59 27 34 34  
